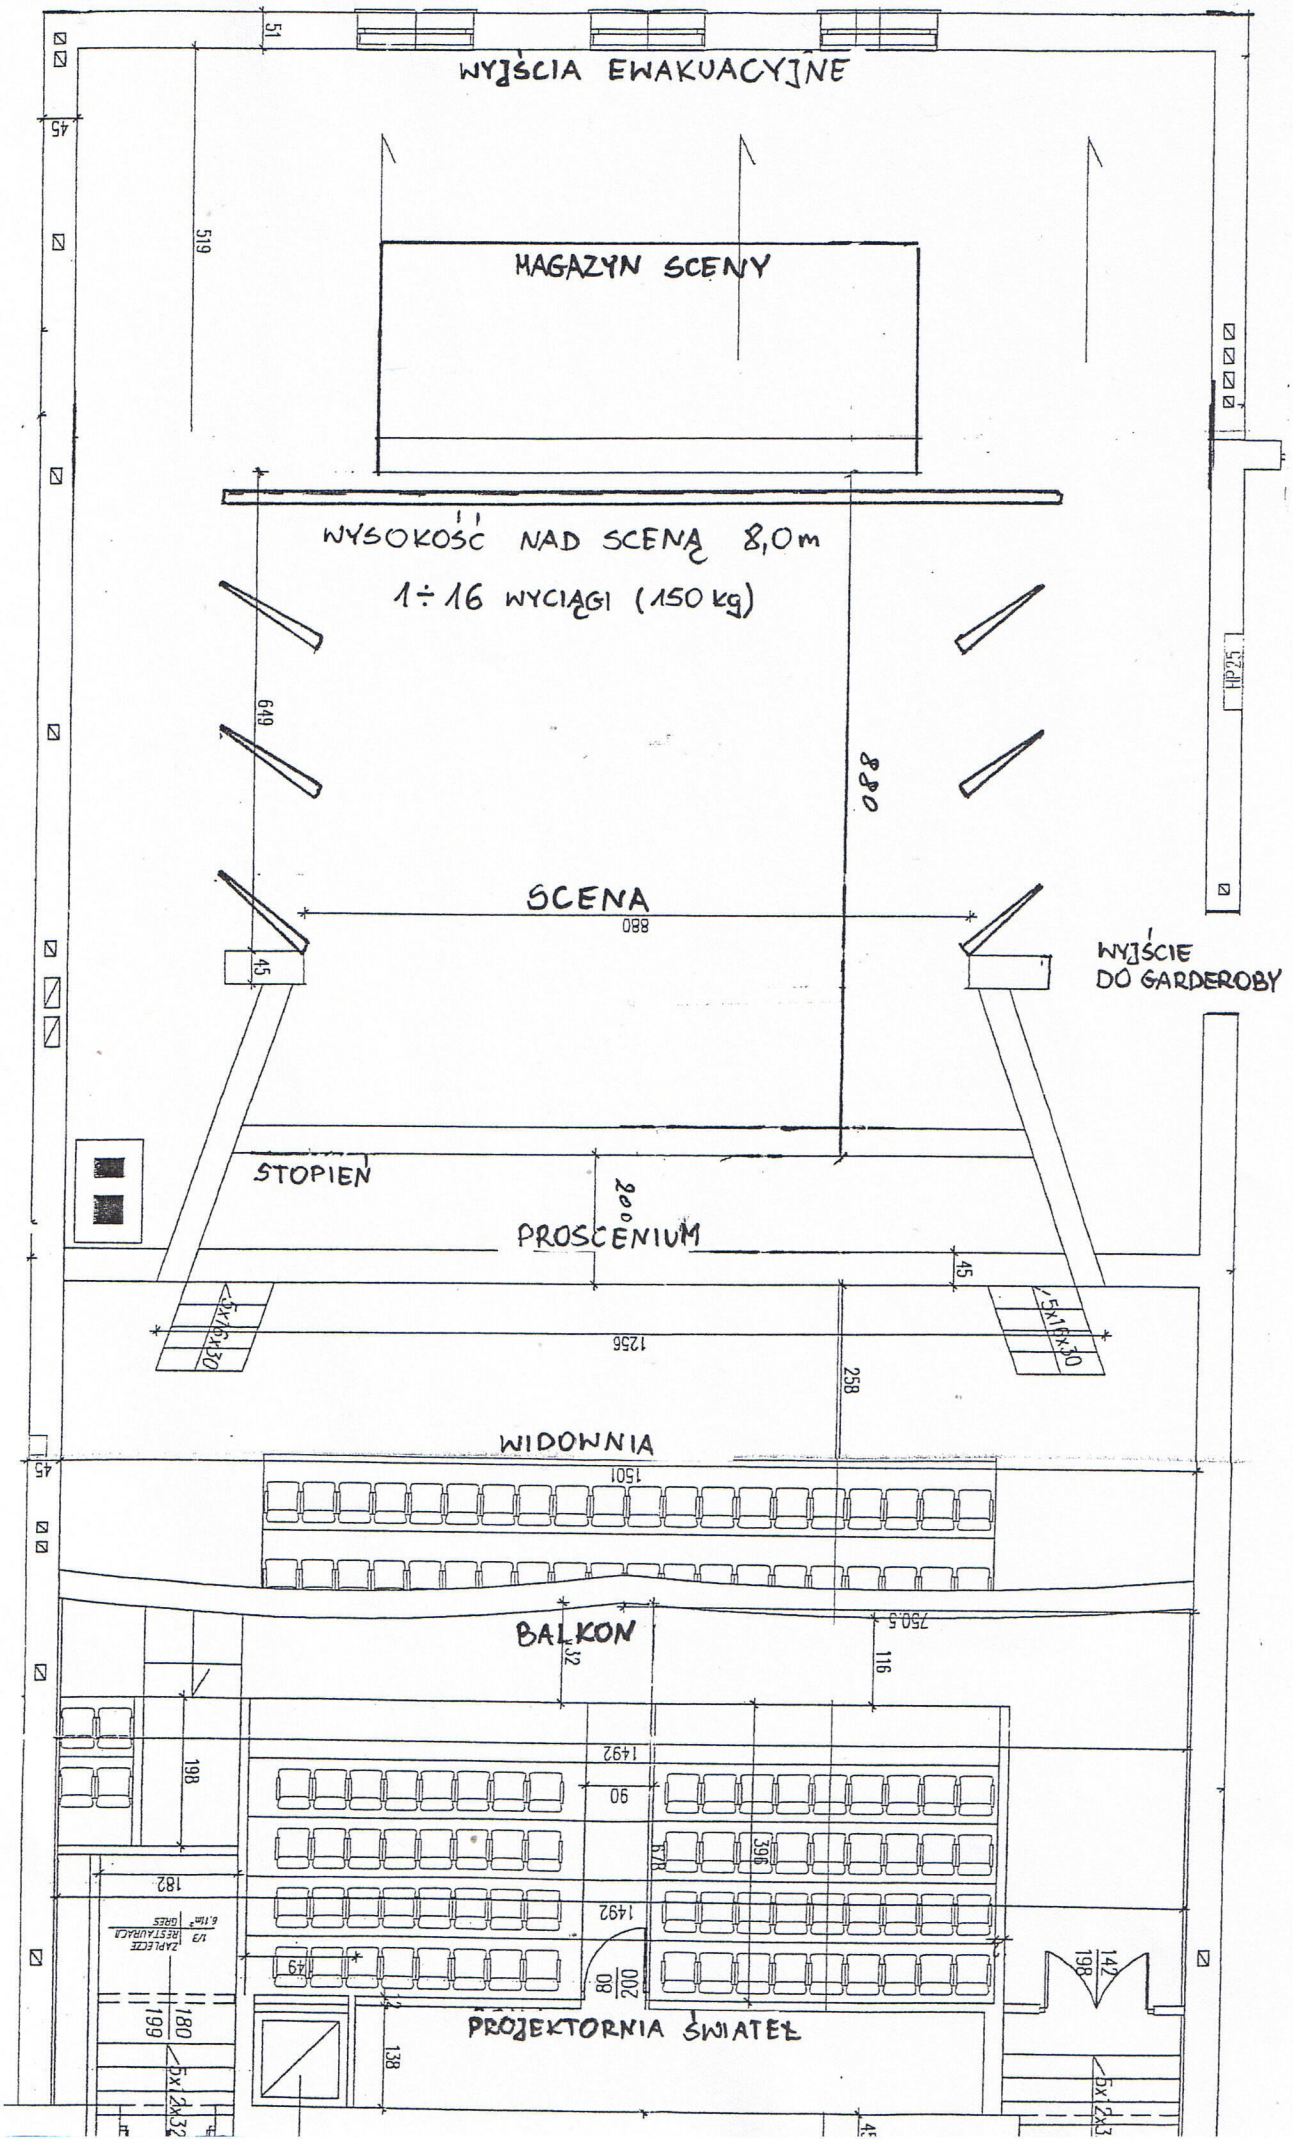RZUT WIDOWNI I SCENY.